Piadena Drizzona

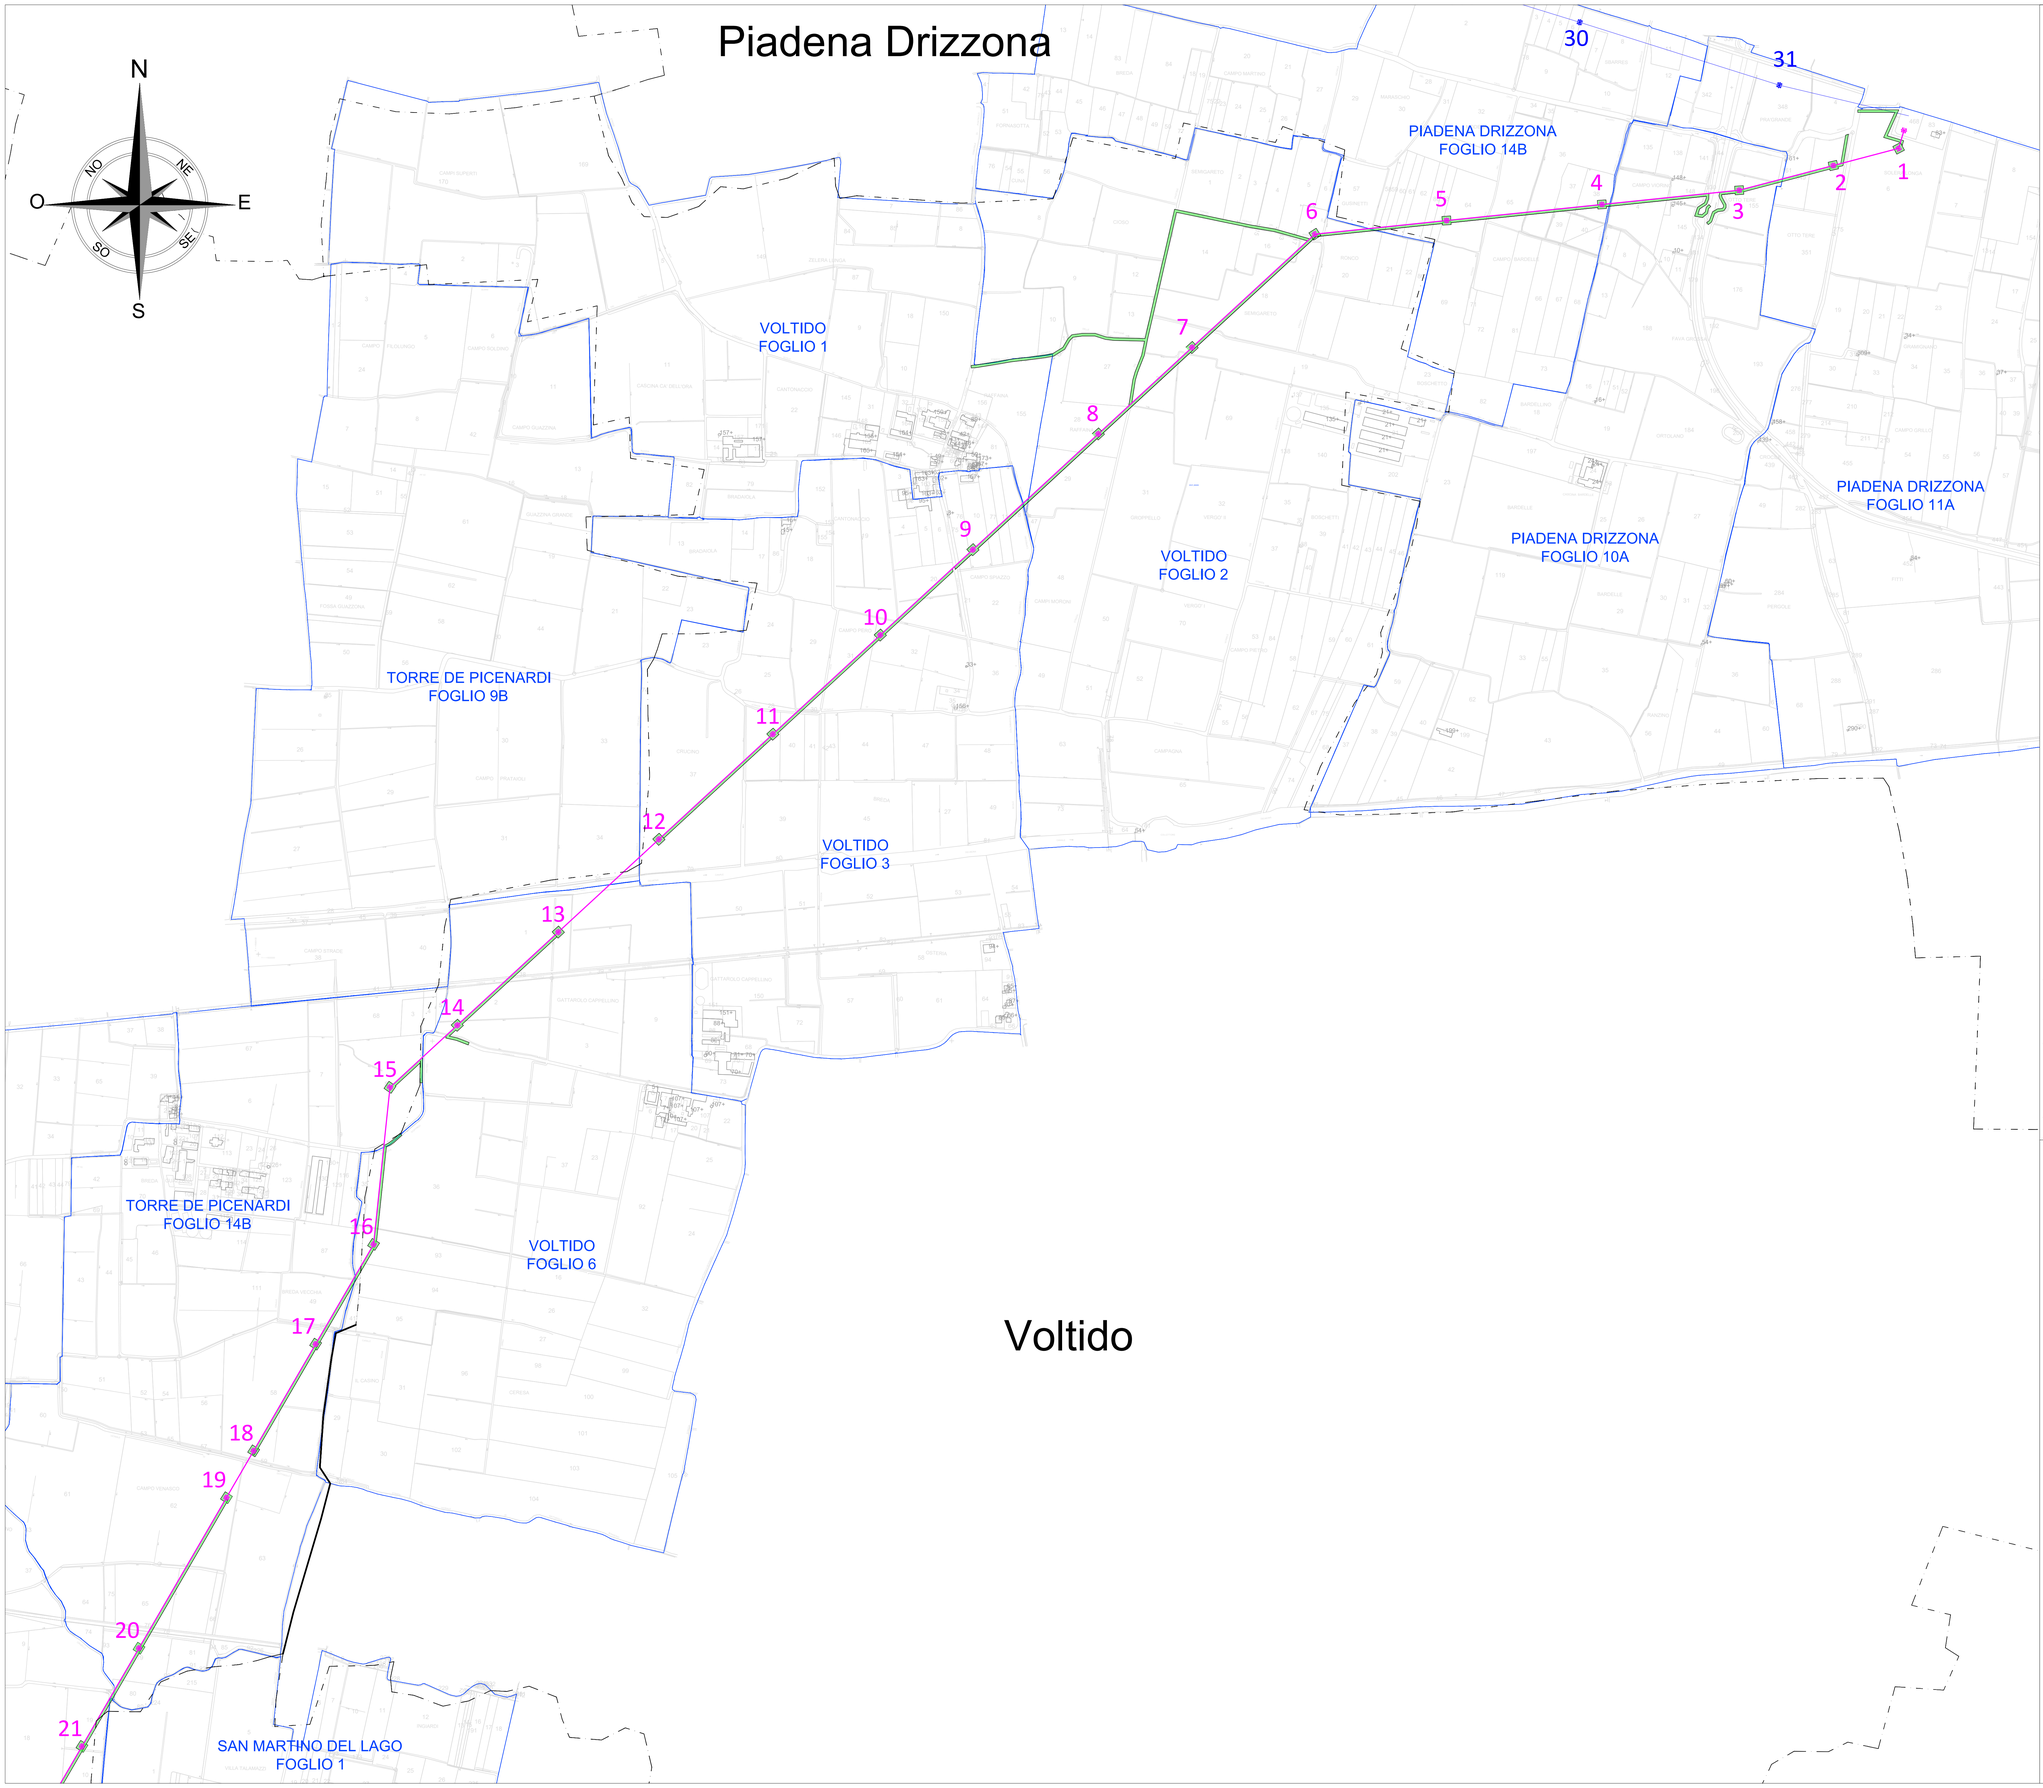

LEGENDA

- Nuovo Elettrodotto aereo Tracciato di Progetto
- Elettrodotto esistente 380kV
- Elettrodotto esistente 132kV
- Aree temporaneamente impegnate
- Confini amministrativi
- Elettrodotto 132kV da demolire
- Catasto terreni Tracciato di Progetto
- Catasto fabbricati
- Nuovo sostegno
- Sostegno esistente 380kV
- Sostegno esistente 132kV
- Sostegno da demolire

N.B. Il sostegno rappresentato in planimetria è da intendersi come un simbolo necessario solamente all'individuazione di centro picchetto; non rappresenta pertanto l'effettiva area d'ingombro.

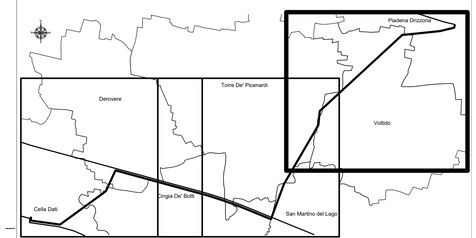

NOTA: Per i beni soggetti all'apposizione del vincolo preordinato all'asservimento coattivo si fa riferimento al documento: EEBX18096B2943023 "Elenco particelle interessate dalle aree destinate ad occupazione temporanea per attività di cantiere".

REVISIONI N.	DATA	DESCRIZIONE	ELABORATO	VERIFICATO	APPROVATO
00	08/07/2024	Prima emissione	S. Annoè	G. Bettiol	G. Bettiol

GIULIA BETTIOL
14.10.2024
16:06:10
GMT+01:00

BETTIOL ING. LINO S.R.L.
Società di Ingegneria
Via Vittorio Veneto, 1 - 35027 Noventa Padovana (PD)
Tel. 049 8698244 - Fax 049 8698245
E-mail: bettiol@ingbettiol.it - pec: ing.bettiol@pec.it

REVISIONI N.	DATA	DESCRIZIONE	VERIFICATO	APPROVATO
00	08/07/2024	Accettazione rev. 00 del fornitore	D. Bellusci / I. P. Villa / B. A. Pezzicoli GPI-SVP-PRA-PAN.	L. Simeone GPI-SVP-PRA

NUMERO E DATA ORDINE: LA 400010168 7 del 20/07/2023

MOTIVO DELL'INVIO: ☑ PER ACCETTAZIONE ☐ PER INFORMAZIONE

CODIFICA ELABORATO: DEBX18096B2910048

Terna Rete Italia — TERNA GROUP

TITOLO ELABORATO: Nuovo Elettrodotto Aereo 132kV CP Piadena - CP Cella Dati
Corografia con aree destinate ad occupazione temporanea per attività di cantiere su base catastale.

TIPOLOGIA ELABORATO: PLANIMETRIA

PROGETTO: TE-BX-18-096

NOME DEL FILE	SCALA CAD	FORMATO	SCALA	FOGLIO
DEBX18096B2910048.dwg	1 Unità : 1m	A0 (841x1189)	1:5000	1 di 3

Questo documento contiene informazioni di proprietà Terna Rete Italia S.p.A. e deve essere utilizzato esclusivamente dal destinatario in relazione alla finalità per le quali è stato ricevuto. È vietata qualsiasi forma di riproduzione o di divulgazione senza l'esplicito consenso di Terna Rete Italia S.p.A.
This document contains information proprietary to Terna Rete Italia S.p.A. and it will have to be used exclusively for the purposes for which it has been furnished. Whichever shape of spreading or reproduction without the written permission of Terna Rete Italia S.p.A. is prohibit.

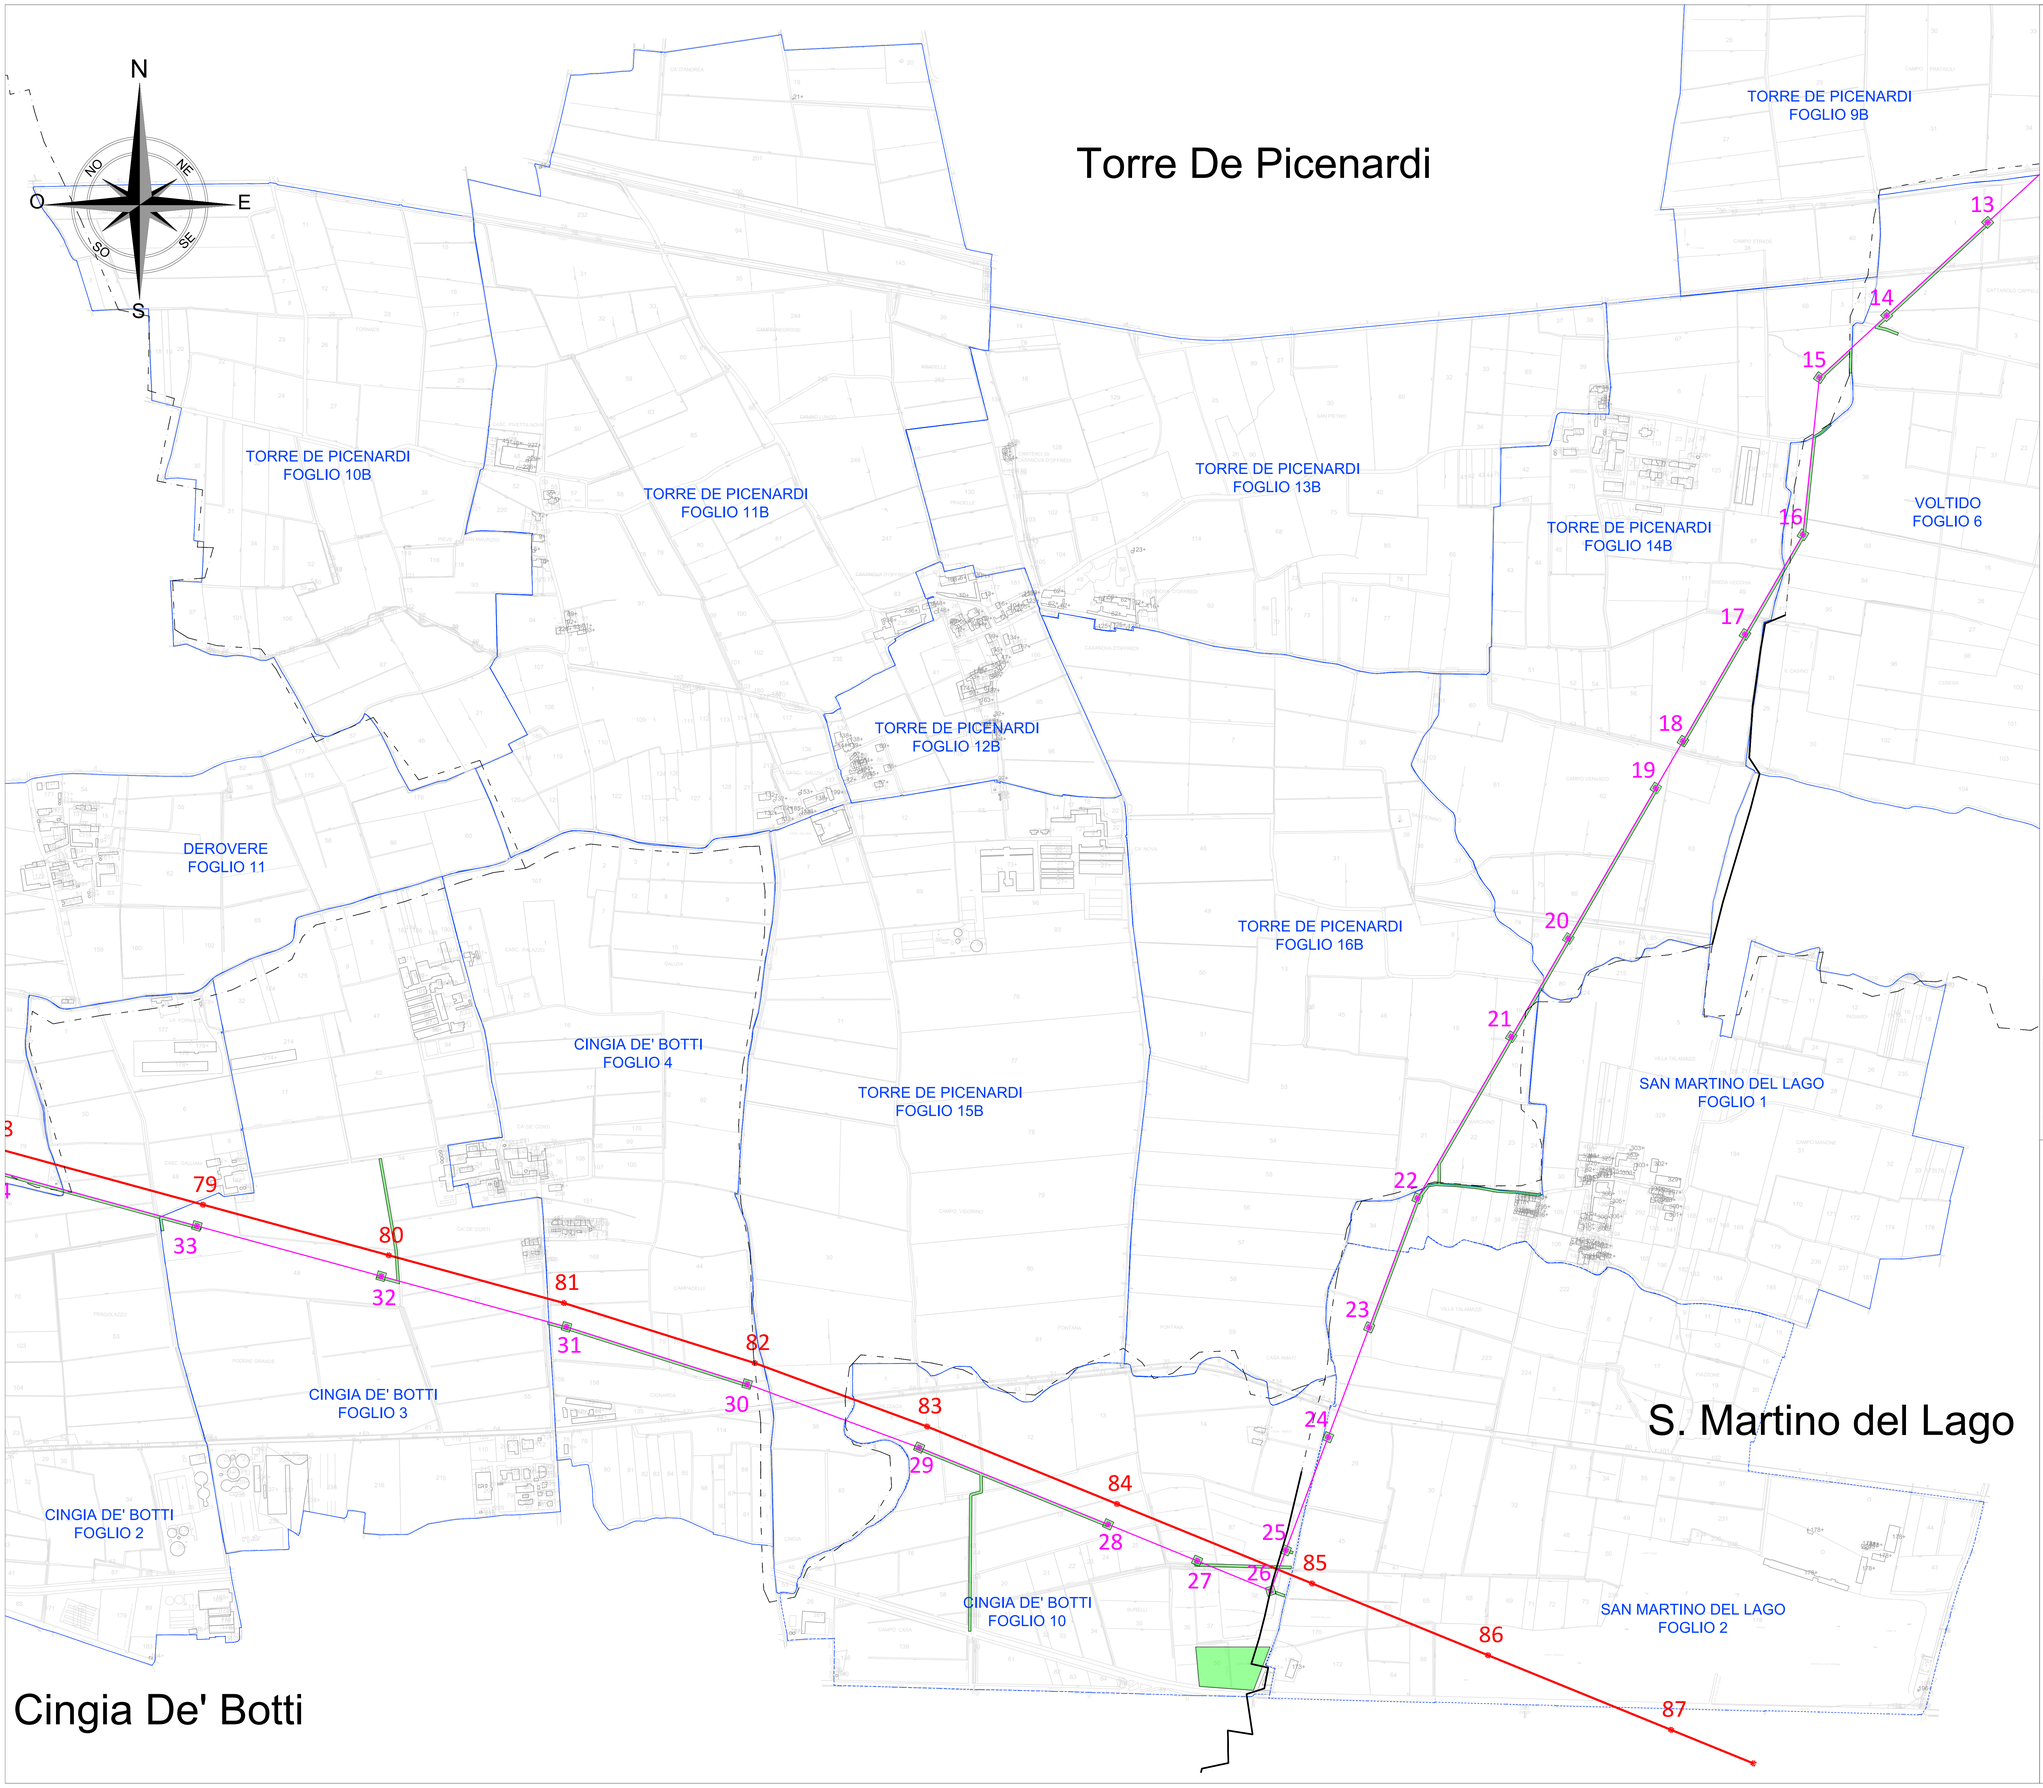

LEGENDA

- Nuovo Elettrodotto aereo Tracciato di Progetto
- Elettrodotto esistente 380kV
- Elettrodotto esistente 132kV
- Aree temporaneamente impegnate
- Confini amministrativi
- Elettrodotto 132kV da demolire
- Catasto terreni
- Catasto fabbricati
- Nuovo sostegno
- Sostegno esistente 380kV
- Sostegno esistente 132kV
- Sostegno da demolire

N.B. Il sostegno rappresentato in planimetria è da intendersi come un simbolo necessario solamente all'individuazione di centro picchetto; non rappresenta pertanto l'effettiva area d'ingombro.

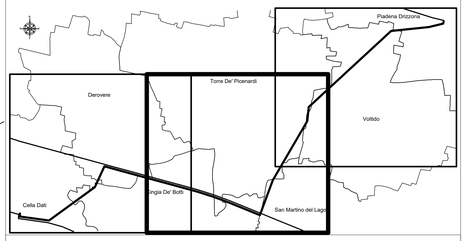

NOTA: Per i beni soggetti all'apposizione del vincolo preordinato all'asservimento coattivo si fa riferimento al documento: EEBX18096B2943023 "Elenco particelle interessate dalle aree destinate ad occupazione temporanea per attività di cantiere".

REVISIONI N.	DATA	DESCRIZIONE	ELABORATO	VERIFICATO	APPROVATO
00	08/07/2024	Prima emissione	S. Annoè	G. Bettiol	G. Bettiol

GIULIA BETTIOL 14.10.2024 16:06:10 GMT+01:00

BETTIOL ING. LINO srl
Società di Ingegneria
Via Vicoli, Abbazia 2, 44022 Jerzu (FE)
Tel. Fax Fax2 Mob: 0532 Telefono Preliminare (FE)
P.IVA 01 Codice Fiscale 01
E-mail: lino@ing-bettiol.com; ing.bettiol@

REVISIONI N.	DATA	DESCRIZIONE	VERIFICATO	APPROVATO
00	08/07/2024	Accettazione rev. 00 del fornitore	D. Bellusci I.P. Villa I.B. A. Pezzicoli GPI-SVP-PMA-PAN	L. Simeone GPI-SVP-PRA

NUMERO E DATA ORDINE: LA 400010687 del 20/07/2023

MOTIVO DELL'INVIO: ☑ PER ACCETTAZIONE ☐ PER INFORMAZIONE

CODIFICA ELABORATO

DEBX18096B2910048

Terna Rete Italia — TERNA GROUP

TITOLO ELABORATO

Nuovo Elettrodotto Aereo 132kV CP Piadena - CP Cella Dati

Corografia con aree destinate ad occupazione temporanea per attività di cantiere su base catastale.

TIPOLOGIA ELABORATO: PLANIMETRIA

PROGETTO: TE-BX-18-096

NOME DEL FILE	SCALA CAD	FORMATO	SCALA	FOGLIO
DEBX18096B2910048.dwg	1 Unità : 1m	A0 (841x1189)	1:5000	2 di 3

Questo documento contiene informazioni di proprietà Terna Rete Italia S.p.A. e deve essere utilizzato esclusivamente dal destinatario in relazione alle finalità per le quali è stato ricevuto. È vietata qualsiasi forma di riproduzione o di divulgazione senza l'esplicito consenso di Terna Rete Italia S.p.A.

This document contains information proprietary to Terna Rete Italia S.p.A. and it will have to be used exclusively for the purposes for which it has been furnished. Whishever shape of spreading or reproduction without the written permission of Terna Rete Italia S.p.A. is prohibit.

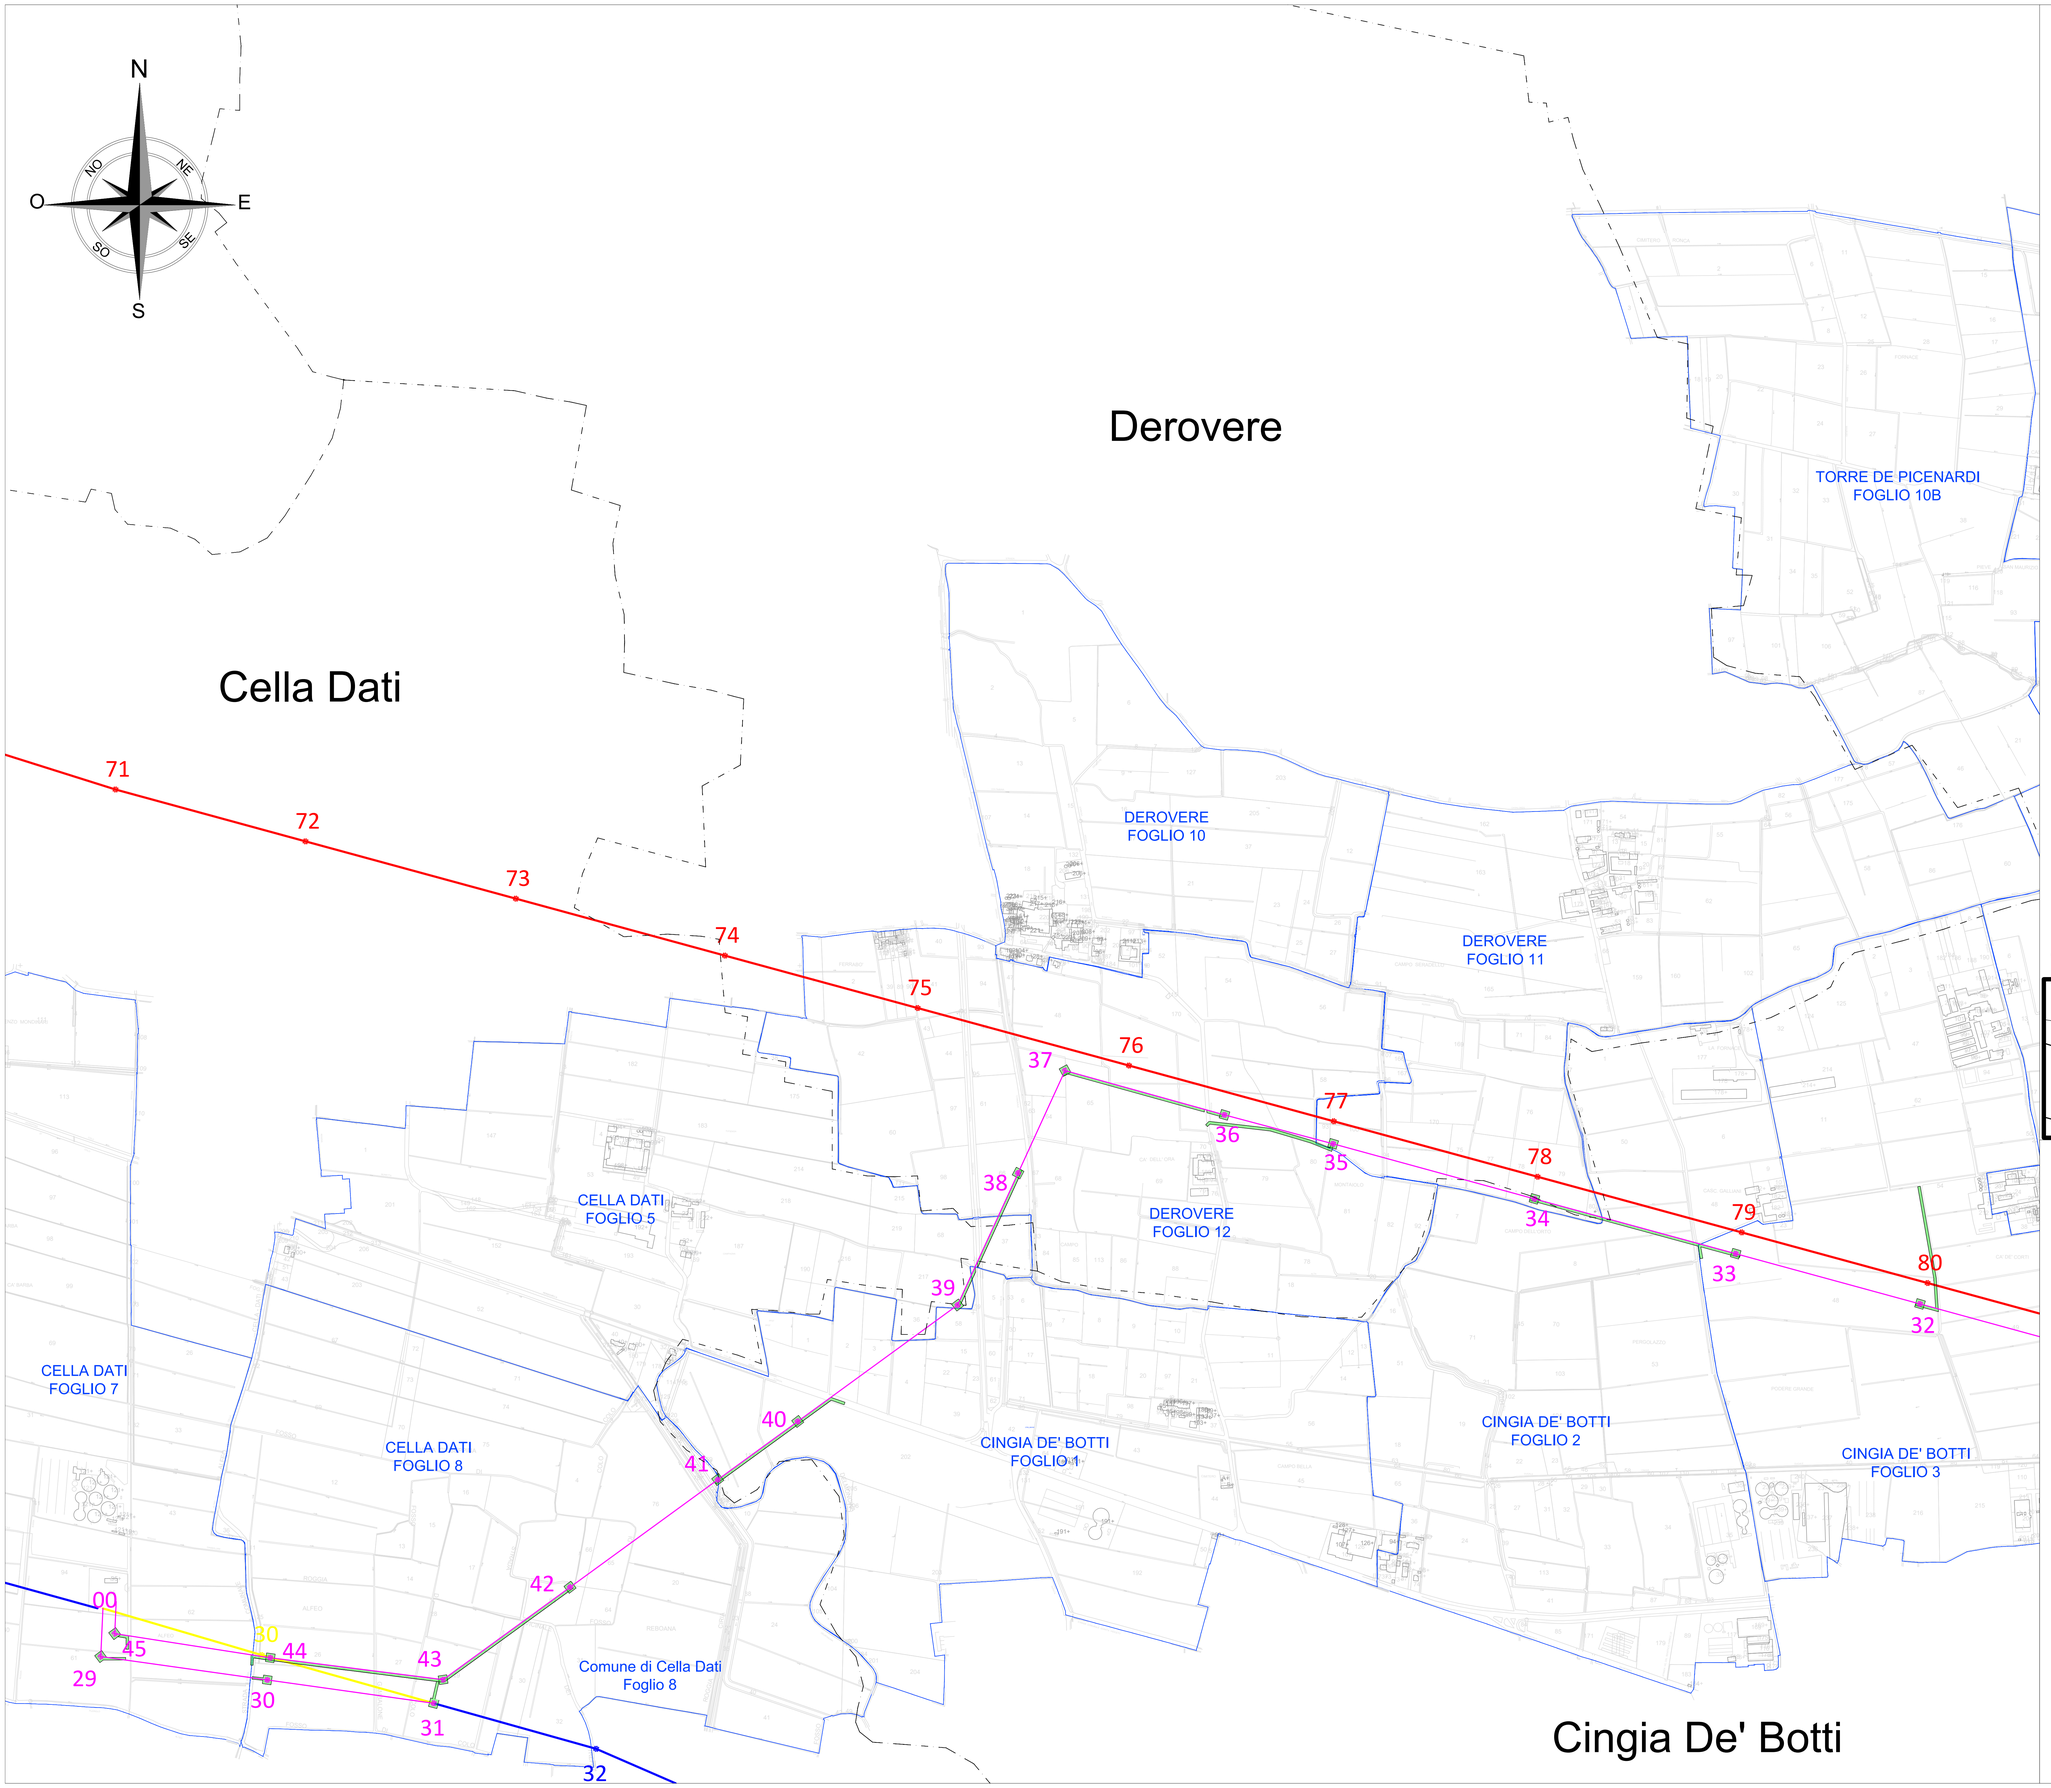

LEGENDA

- Nuovo Elettrodotto aereo Tracciato di Progetto
- Elettrodotto esistente 380kV
- Elettrodotto esistente 132kV
- Aree temporaneamente impegnate
- Confini amministrativi
- Elettrodotto 132kV da demolire
- Catasto terreni
- Catasto fabbricati
- Nuovo sostegno
- Sostegno esistente 380kV
- Sostegno esistente 132kV
- Sostegno da demolire

N.B. Il sostegno rappresentato in planimetria è da intendersi come un simbolo necessario solamente all'individuazione di centro picchetto; non rappresenta pertanto l'effettiva area d'ingombro.

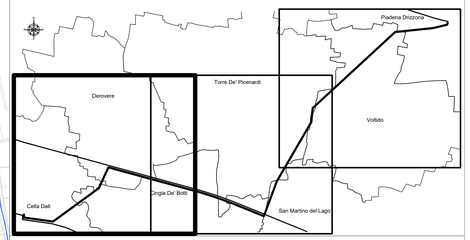

NOTA: Per i beni soggetti all'apposizione del vincolo preordinato all'asservimento coattivo si fa riferimento al documento: EEBX18096B2943023 "Elenco particelle interessate dalle aree destinate ad occupazione temporanea per attività di cantiere".

REVISIONI					
00	08/07/2024	Prima emissione	S. Annoè	G. Bettiol	G. Bettiol
N.	DATA	DESCRIZIONE	ELABORATO	VERIFICATO	APPROVATO

GIULIA BETTIOL
14.10.2024
16:06:10
GMT+01:00

BETTIOL ING. LINO S.R.L.
Società di Ingegneria
P.I.: Via Calamone 1 - 31053 Pieve di Soligo (TV)
Sede Operativa: Via Pasubio 5 - 36030 Caldogno (VI)
Tel. 0481 779277 - Fax. 0481 779275
E-mail: bettiolingineria@legalmail.it

REVISIONI				
00	08/07/2024	Accettazione rev. 00 del fornitore	D. Bellusci I.P. Villa I.B. A. Pezzicoli GPI-SVP-PRA-PAN.	L. Simeone GPI-SVP-PRA
N.	DATA	DESCRIZIONE	VERIFICATO	APPROVATO

NUMERO E DATA ORDINE: LA 4000101687 del 20/07/2023

MOTIVO DELL'INVIO: ☑ PER ACCETTAZIONE ☐ PER INFORMAZIONE

CODIFICA ELABORATO

DEBX18096B2910048

Terna Rete Italia — TERNA GROUP

TITOLO ELABORATO

Nuovo Elettrodotto Aereo 132kV CP Piadena - CP Cella Dati

Corografia con aree destinate ad occupazione temporanea per attività di cantiere su base catastale.

TIPOLOGIA ELABORATO: PLANIMETRIA

PROGETTO: TE-BX-18-096

NOME DEL FILE	SCALA CAD	FORMATO	SCALA	FOGLIO
DEBX18096B2910048.dwg	1 Unità : 1m	A0 (841x1189)	1:5000	3 di 3

Questo documento contiene informazioni di proprietà Terna Rete Italia S.p.A. e deve essere utilizzato esclusivamente dal destinatario in relazione alle finalità per le quali è stato ricevuto. È vietata qualsiasi forma di riproduzione o di divulgazione senza l'esplicito consenso di Terna Rete Italia S.p.A.

This document contains information proprietary to Terna Rete Italia S.p.A. and it will have to be used exclusively for the purposes for which it has been furnished. Whichever shape of spreading or reproduction without the written permission of Terna Rete Italia S.p.A. is prohibit.